



NAVRHOVANÝ STAV
KOO SITUACE

STAVEBNÍ OBJEKTY:

- SO.00 Demolice stávajícího objektu – není předmět PD
SO.04 Zpevněné plochy a připojení pozemku
SO.09 Zařízení staveniště

AREÁLOVÉ OBJEKTY:

- SO.11 Sadové úpravy
SO.12 Akumulace + vsakování

INŽENÝRSKÉ SÍTĚ:

- SO.20 Prodloužení řadu a přípojky splaškové kanalizace
SO.21 Prodloužení řadu a přípojky vodovodu
SO.22 Přípojka elektro silnaproud NN
SO.23 Přípojka sdělovací techniky Cetin
SO.24 Prodloužení řadu a přípojky plynovodu
SO.25 Prodloužení a připojení rozvodu veřejného osvětlení


LEGENDA:

- ŘEŠENÉ OZEMÍ
OBJEKTY RD
OBJEKTY BOURÁNÍ
K. Ů. ŽERNOVKA
OPLOČENÍ NÁVRH
HRANICE PARCEL (ROZDĚLENÍ)
KOMUNIKACE STÁVAJÍCÍ
KOMUNIKACE NOVÁ
KOMUNIKACE ZATRAVNĚNÁ
ZPEVNĚNÉ PLOCHY
ZAHŘADY
VAROVNÝ PÁS
KONTAINER – ZAŘÍZENÍ STAVENIŠTĚ

- BPEJ
VJEZD/VSTUP NA POZEMEK
NOVÉ STROMY / KEŘE
KÁCENÉ STROMY
STÁVAJÍCÍ OPLOČENÍ
NOVÉ OSVĚTLENÍ

LEGENDA SÍTĚ:

- Sítě
Kanalizace splašková
Silnaproud
Vodovod
Slabaproud
Plyn
Veřejné osvětlení
Plyn
Dešťová akumulace + vsak
Kanalizace splašková
Silnaproud
Vodovod
Slabaproud
Plyn
Veřejné osvětlení

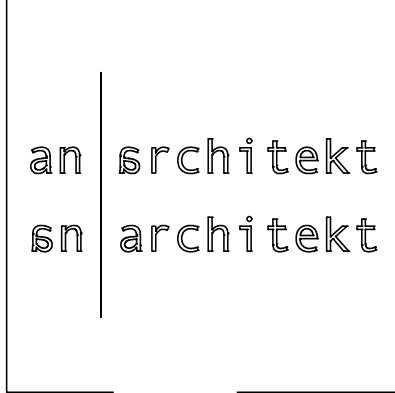

PROJEKT
SOUBOR RODINNÝCH
DOMŮ ŽERNOVKA


Číslo parady 582, k.ú. Žernovka
Listy: C. 3a/1, 3a/2, 3a/3, 3a/4, 3a/5 po rozdělení GP
Dělník: M. Šolc

STAVBAK
Souborová 389/156, Libeň, 180 00 Praha 8

ARCHITEKT
Studio Anarchitekt
Mgr. Jiří Soukup
Číslo parady 389, 180 00 Praha 8 – Libeň
e-mail: soukup@anarchitekt.cz, tel. 280 01 1331

VÝKRES
SITUACE
KOO
VÝPRAVOVAL
ČÁST
DUR+DSP
MgA. Jiří Soukup
Ing. arch. Daniel Pátek

DATUM
FORMÁT
MĚŘITVO
FAZE
VÝKRES C.
09/2023
3x44+
1:250
DUR+DSP
C.3a
PARE

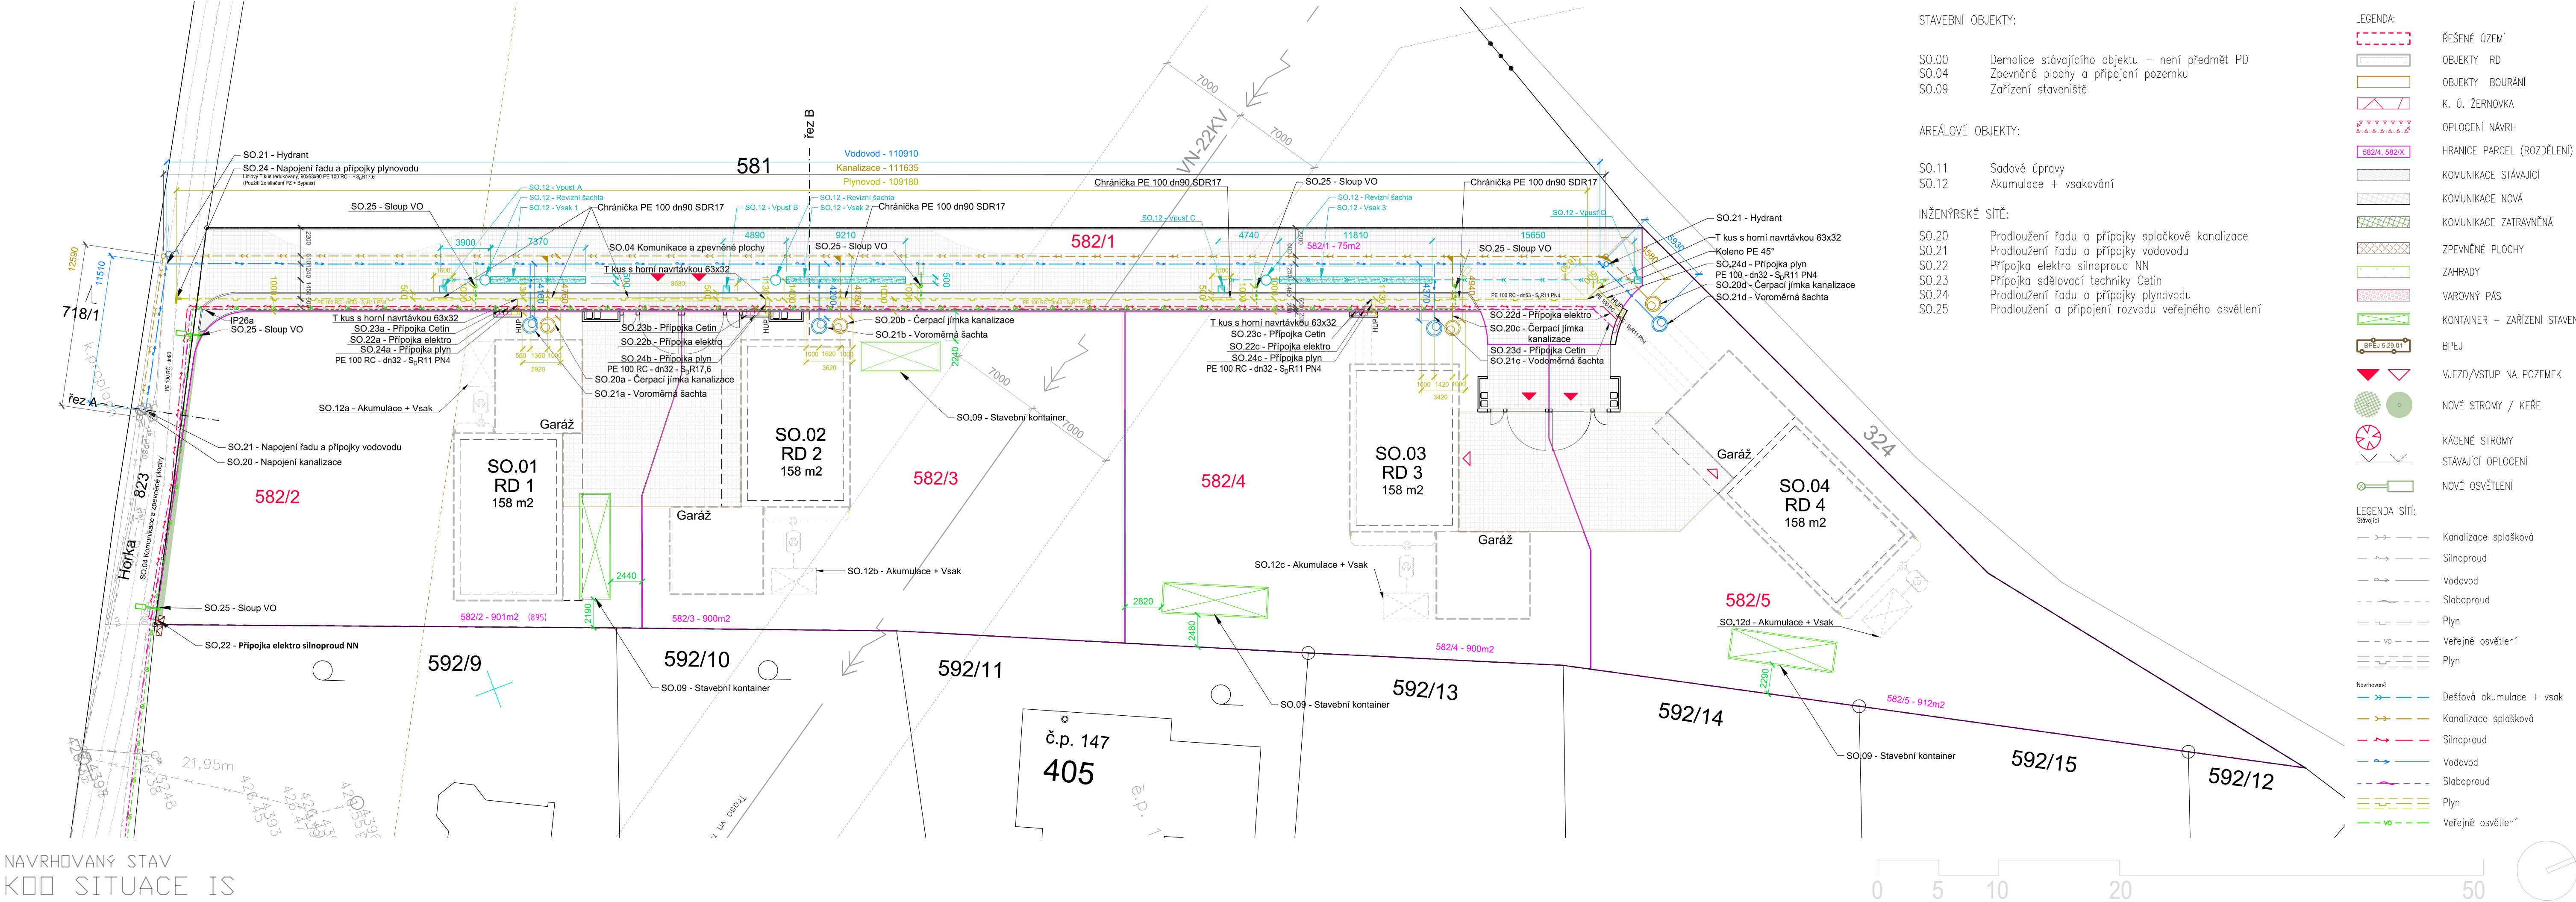

NAVRHOVANÝ STAV
KOD SITUACE IS

STAVEBNÍ OBJEKTY:

- SO.00 Demolice stávajícího objektu – není předmět PD
SO.04 Zpevněné plochy a připojení pozemku
SO.09 Zařízení staveniště

AREÁLOVÉ OBJEKTY:

- SO.11 Sadové úpravy
SO.12 Akumulace + vsakování

INŽENÝRSKÉ SÍTĚ:

- SO.20 Prodloužení řadu a přípojky splaškové kanalizace
SO.21 Prodloužení řadu a přípojky vodovodu
SO.22 Přípojka elektro silnaproud NN
SO.23 Přípojka sdělovací techniky Cetin
SO.24 Prodloužení řadu a přípojky plynovodu
SO.25 Prodloužení a připojení rozvodu veřejného osvětlení


LEGENDA:

- ŘEŠENÉ OZEMÍ
OBJEKTY RD
OBJEKTY BOURÁNÍ
K. Ů. ŽERNOVKA
OPLOČENÍ NÁVRH
HRANICE PARCEL (ROZDĚLENÍ)
KOMUNIKACE STÁVAJÍCÍ
KOMUNIKACE NOVÁ
KOMUNIKACE ZATRAVNĚNÁ
ZPEVNĚNÉ PLOCHY
ZAHŘADY
VAROVNÝ PÁS
KONTAINER – ZAŘÍZENÍ STAVENIŠTĚ

- BPEJ
VJEZD/VSTUP NA POZEMEK
NOVÉ STROMY / KEŘE
KÁCENÉ STROMY
STÁVAJÍCÍ OPLOČENÍ
NOVÉ OSVĚTLENÍ

LEGENDA SÍTĚ:

- Sítě
Kanalizace splašková
Silnaproud
Vodovod
Slabaproud
Plyn
Veřejné osvětlení
Plyn
Dešťová akumulace + vsak
Kanalizace splašková
Silnaproud
Vodovod
Slabaproud
Plyn
Veřejné osvětlení

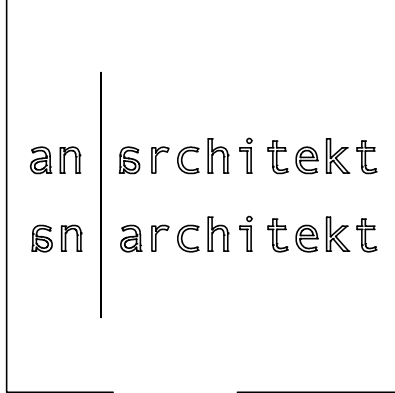

PROJEKT
SOUBOR RODINNÝCH
DOMŮ ŽERNOVKA

Číslo parady 582, k.ú. Žernovka
Listy: C. 582/1, 582/2, 582/3, 582/4, 582/5 po rozdělení GP
Oprac. Měsík

STAVBAK
Souborová 389/156, Libeň, 180 00 Praha 8

ARCHITEKT
Studio Anarchitekt
Mgr. Jiří Soukup
Chotkovského 358, 180 00 Praha 8 - Libeň
soukup@anarchitekt.cz, tel. 280111331

VÝKRES
SITUACE
KOD - IS

VÝPRAVOVAL
MgA. Jiří Soukup
Ing. arch. Daniel Pátek

DATUM
FORMÁT
MĚŘITVO
FAZE
VÝKRES C.
09/2023
3x44+
1:250
DUR+DSP
C.3b
PARE

MATERIÁLOVÉ PRVKY:

- ZO ... BETONOVÝ OBRUBNÍK ZAHRADNÍ (1000x80x250), C30/37–XF4

- SO ... BETONOVÝ OBRUBNÍK SILNIČNÍ (1000x150x250), C30/37–XF4

- PO ... BETONOVÝ OBRUBNÍK SILNIČNÍ (1000x150x150), C30/37–XF4

- OP4... KAMENNÝ OBRUBNÍK SILNIČNÍ OP4

A

KONSTRUKCE PARKOVACÍCH STÁNÍ – DL

KONSTRUKCE DLE TP 170, D2–D–1–V–PII

TRÍDA DOPRAVNÍHO ZATÍŽENÍ V

BETONOVÁ ZÁMKOVÁ DLAŽBA	DL	100 mm	ČSN 73 6131–1,2,3
LOŽNÍ PODKLADNÍ VRSTVA	L	60 mm	ČSN EN 13285, ČSN 73 6126–1
MECHANICKY ZPEVNĚNÉ KAMENIVO	MZK 0/32 GA	180 mm	ČSN EN 13285, ČSN 73 6126–1
celkem		min. 340 mm	

E_{bet,2} = 100 MPa

E_{bet,2} = 70 MPa

* POZNÁMKA:

1.) PARKOVACÍ STÁNÍ VÝRAZNĚ ODLIŠNÉ BARVY

B

KONSTRUKCE VOZOVKY – AB

KONSTRUKCE DLE TP 170 D1–N–1–IV–PIII

TRÍDA DOPRAVNÍHO ZATÍŽENÍ IV

ASFALTOVÝ BETON	ACO 11S 50/70	40 mm	ČSN EN 13108–1, ČSN 73 6121–1
POSTŘÍK SPOJOVACÍ EMULZNÍ, STŘEDNĚŠTĚPNÝ	PSE (C 60 BP 5)	0.20kg/m²*	ČSN 73 6129, ČSN EN 12271
ASFALTOVÝ BETON	ACL 16S 50/70	70 mm	ČSN EN 13108–1, ČSN 73 6121–1
POSTŘÍK INFILTRAČNÍ	PI (C 50 BP 5)	0.5kg/m²*	ČSN 73 6129, ČSN EN 12271
KAMENIVO ZPEVNĚNÉ CEMENTEM	SC 8/10	130 mm	ČSN EN 13285, ČSN 73 6126–1
ŠTERKODRŤ	ŠDA 0/63 GE	200 mm	ČSN EN 13285, ČSN 73 6126–1
celkem		min. 440 mm	

E_{bet,2} = 90 MPa

E_{bet,2} = 60 MPa

* POSTŘÍKY JSOU UVÁDĚNY V MNOŽSTVÍ ZBYTKOVÉHO POJIVA

C

KONSTRUKCE CHODNÍKU – DL

KONSTRUKCE DLE TP 170 D2–D–1–CH–PII

TRÍDA DOPRAVNÍHO ZATÍŽENÍ CH

BETONOVÁ ZÁMKOVÁ DLAŽBA	DL	60 mm	ČSN 73 6131–1,2,3
PODKLADNÍ VRSTVA	L	30 mm	ČSN EN 13285
ŠTERKODRŤ	ŠDA 0/63 GE	150 mm	ČSN EN 13285
CELKEM		240 mm	ČSN 73 6126–1

E_{bet,2} = 50 MPa

E_{bet,2} = 30 MPa

NAVRHOVANÝ STAV

SO.04 - PŘÍČNÝ ŘEZ KOMUNIKACÍ - B

LEGENDA

1

TERÉN STÁVAJÍCÍ NEHUTNĚNÝ

2

KAMENIVO ZPEVNĚNÉ CEMENTEM

3

ŠTERKODRŤ

4

PÍSKOVÝ PODSYP (PÍSKOVÉ LOŽE)

5

VSÁK/RETENCE - Štěrč (16/32mm)

6

OBSYP POTRUBÍ (max. zrnitost 16mm)

7

PATA OBRUBNÍKU - Žb

8

PROPUSTNÝ NÁSYP

9

SIGNÁLNÍ VODIČ

PROJEKT

SOUBOR RODINNÝCH DOMŮ ŽERNOVKA

Číslo parady 062, Lú, Žernovka

gsm: 7 8671 34023, 80203 35024, 86025 po rozšíření GP)

Obec Mladá

STAVĚNÍK

Barbora Lucie

Soukova 309/196, Libeň, 180 00 Praha 8

ARCHITEKT

an architekt

an architekt

Studio Anarchitekt

MgA. Jiří Soukup

Chotobkova 355, 180 00 Praha 8 - Libeň

studio@anarchitekt.cz, tel. 256311331

VÝKRES

ČÁST

SITUACE

Příčný řez komunikací






DUR+DSP

VYPRACOVAL

MgA. Jiří Soukup

Ing. arch. David Filner

DATUM	09/2023
FORMÁT	2xA4
MĚŘÍTKO	1:30
FÁZE	DUR+DSP
VÝKRES Č.	
D.3	PARE

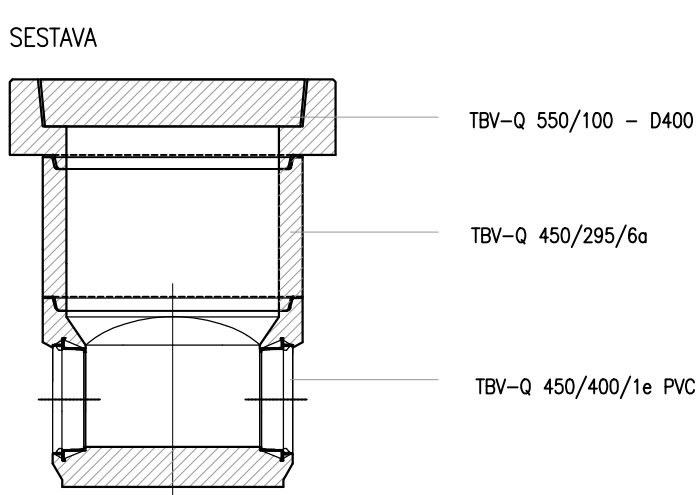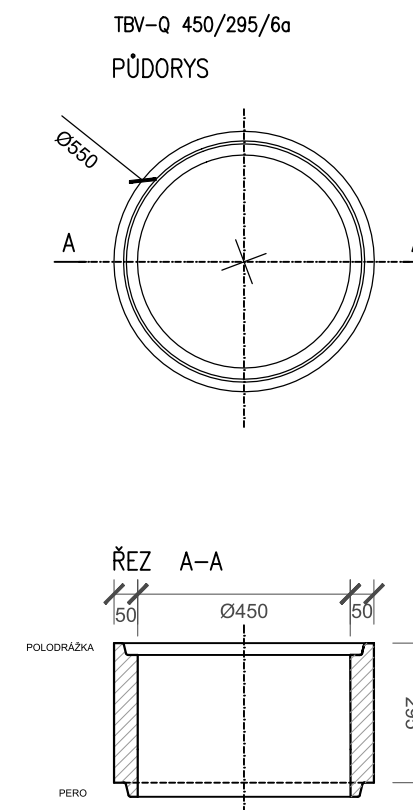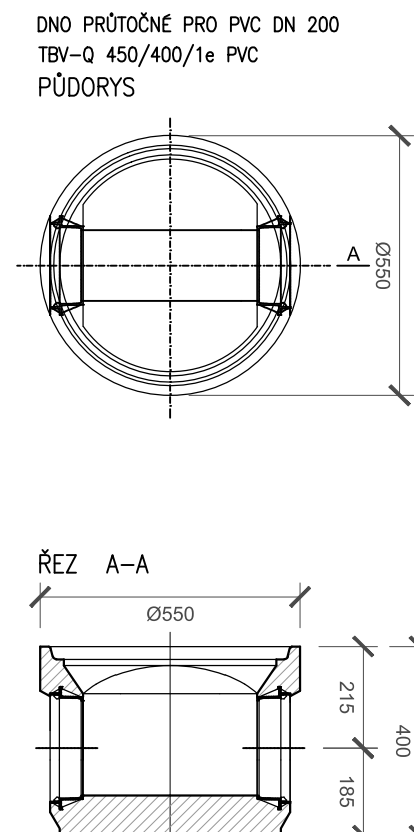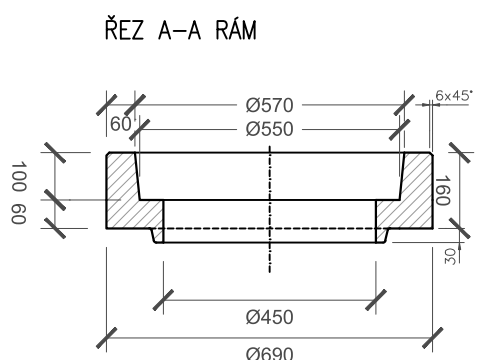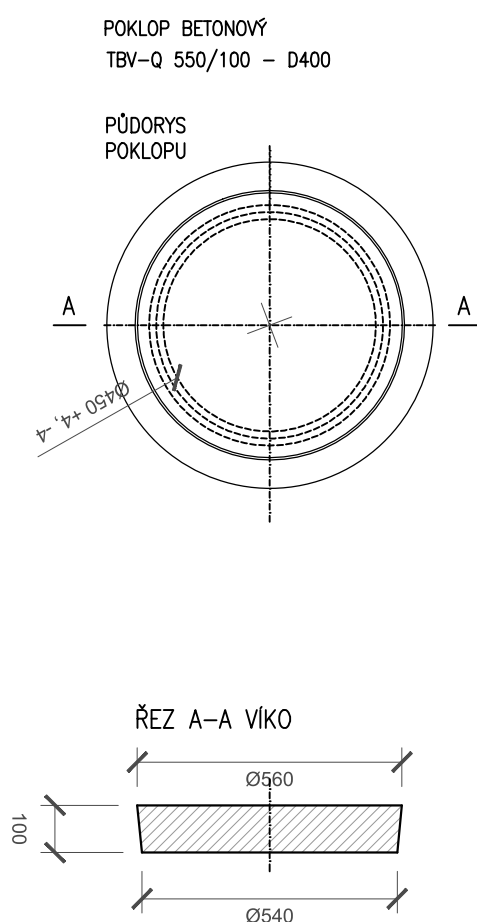

an srchitekt
sn architekt

PROJEKT
**SOUBOR RODINNÝCH
DOMŮ ŽERNOVKA**
Číslo parcely 582, k.ú. Žernovka
(parc. č. 582/1, 582/2, 582/3, 582/4, 582/5 po rozdělení GP)
Obec Mukařov

STAVEBNÍK
Bartková Lucia
Sokolovská 399/196, Libeň, 180 00 Praha 8

ARCHITEKT
**an srchitekt
sn architekt**
Studio Anarchitekt
MgA. Jiří Soukup
Chochořská 35/8, 180 00 Praha 8 - Libeň
studio@anarchitekt.cz, tel. 266311331

VÝKRES
**SO.12 - VSAK +
AKUMULACE - PRVKY**

ČÁST
DUR+DSP

VYPRACOVAL
MgA. Jiří Soukup
Ing. arch. Daniel Fišner

DATUM
09/2023







FORMÁT
2xA4

MĚŘÍTKO
1:10

FÁZE
DUR+DSP

VÝKRES Č.

SO.12.01
PARÉ

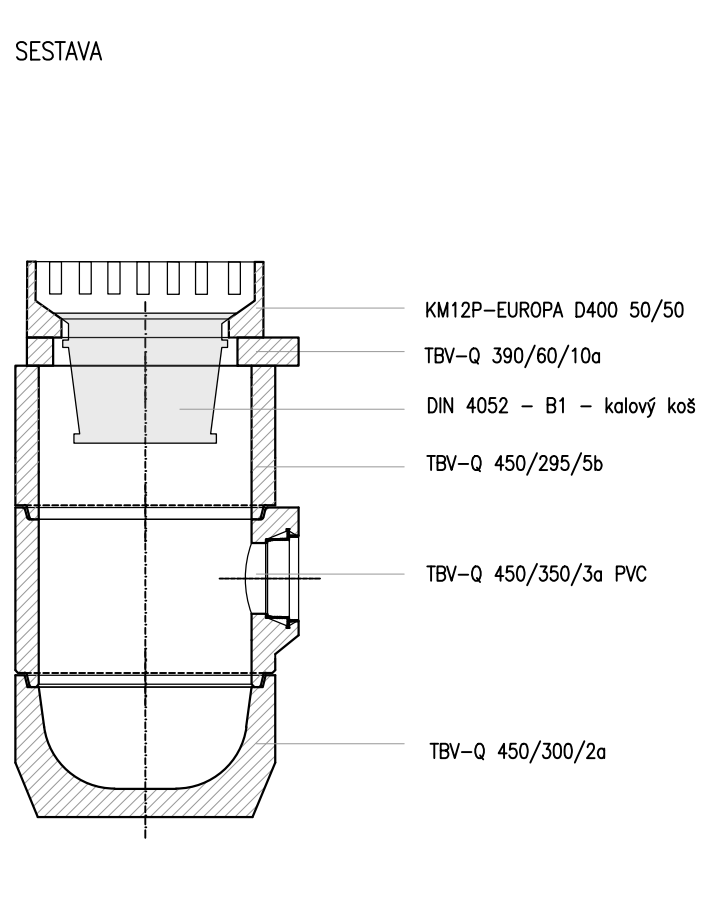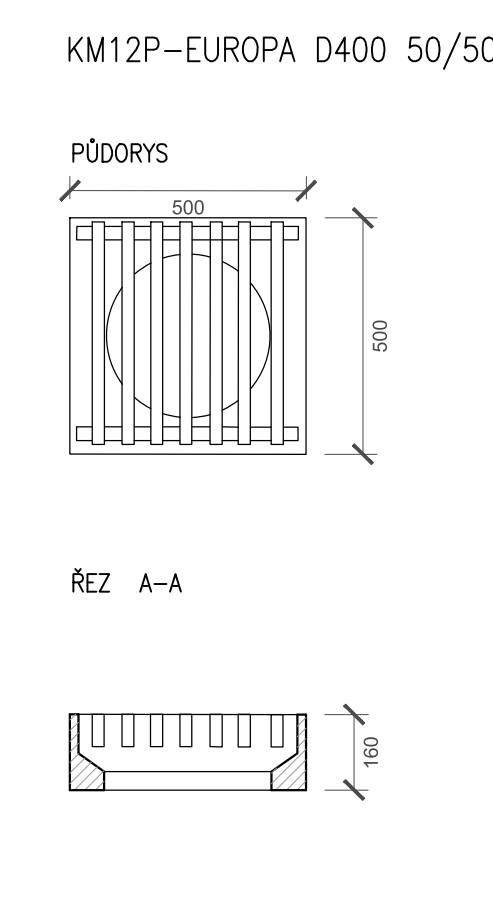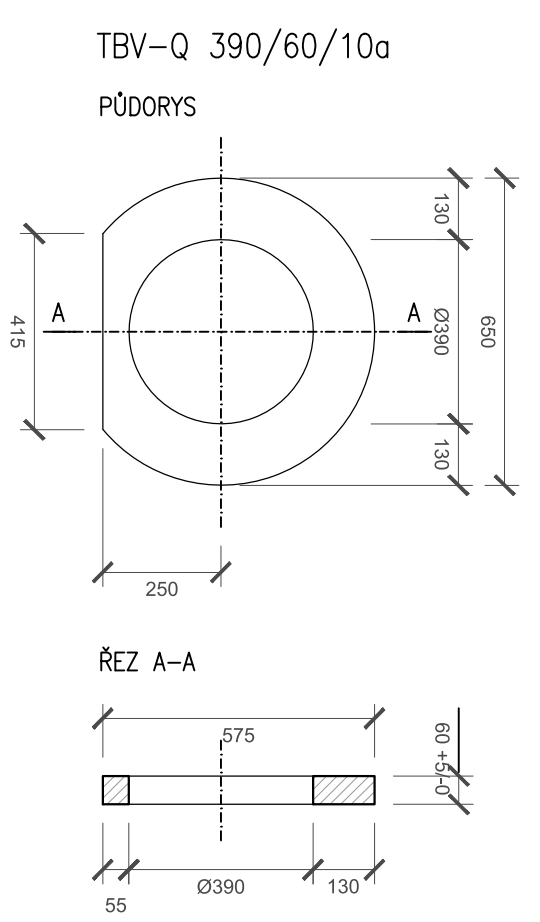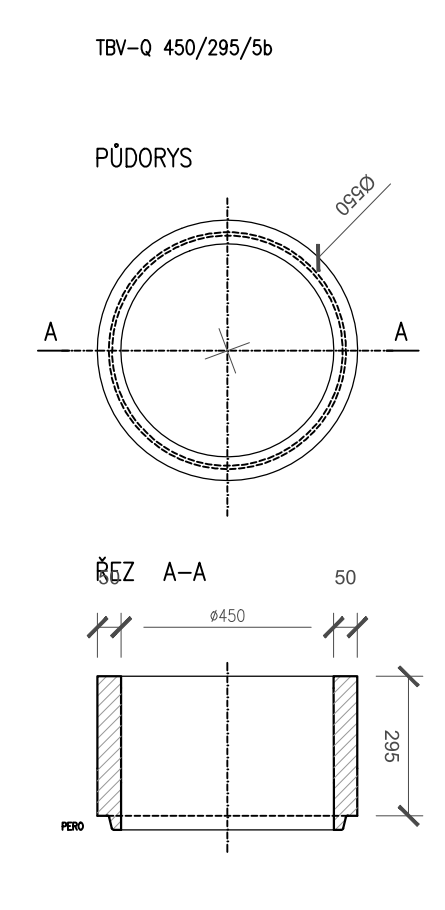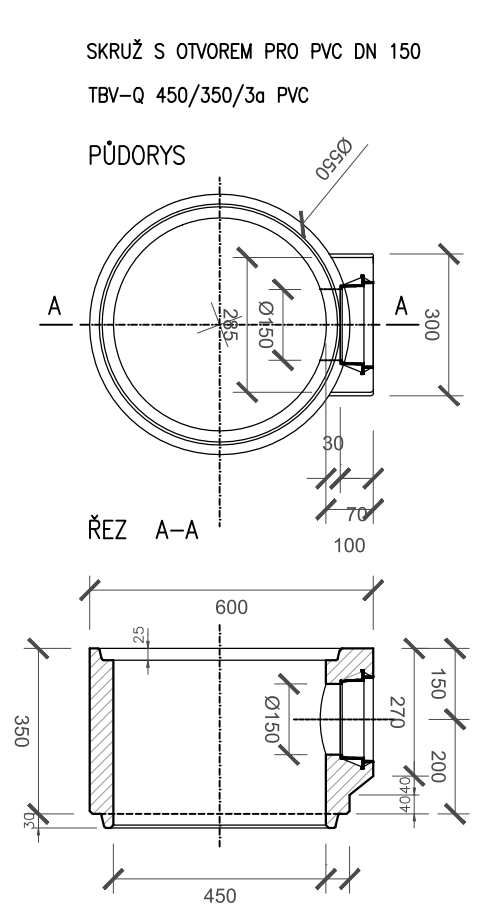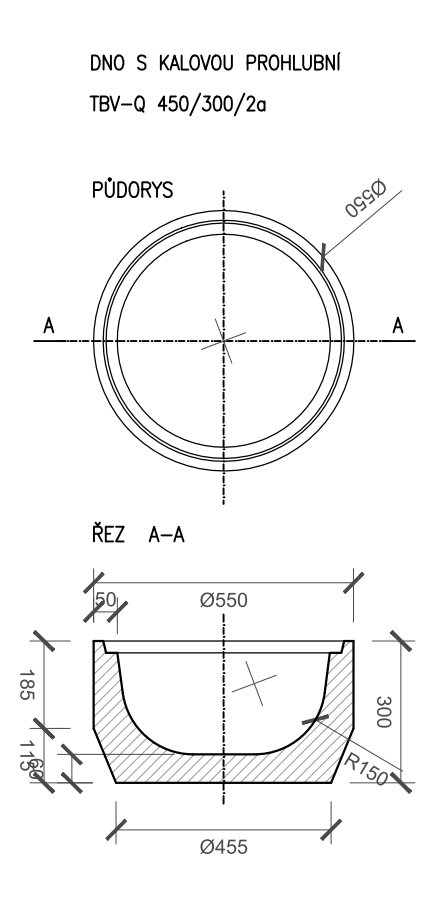

an srchitekt
sn architekt

PROJEKT
**SOUBOR RODINNÝCH
DOMŮ ŽERNOVKA**
Číslo parcely 582, k.ú. Žernovka
(parc. č. 582/1, 582/2, 582/3, 582/4, 582/5 po rozdělení GP)
Obec Mukařov

STAVEBNÍK
Bartková Lucia
Sokolovská 399/196, Libeň, 180 00 Praha 8

ARCHITEKT
**an srchitekt
sn architekt**
Studio Anarchitekt
MgA. Jiří Soukup
Chočoloušková 35/8, 180 00 Praha 8 - Libeň
studio@anarchitekt.cz, tel. 266311331

VÝKRES
**SO.12 - VSAK +
AKUMULACE - PRVKY**
VYPRACOVAL
MgA. Jiří Soukup
Ing. arch. Daniel Fišner

DATUM
FORMÁT
MĚŘÍTKO
FÁZE
VÝKRES Č.
SO.12.02
09/2023
2xA4
1:16
DUR+DSP
PARÉ